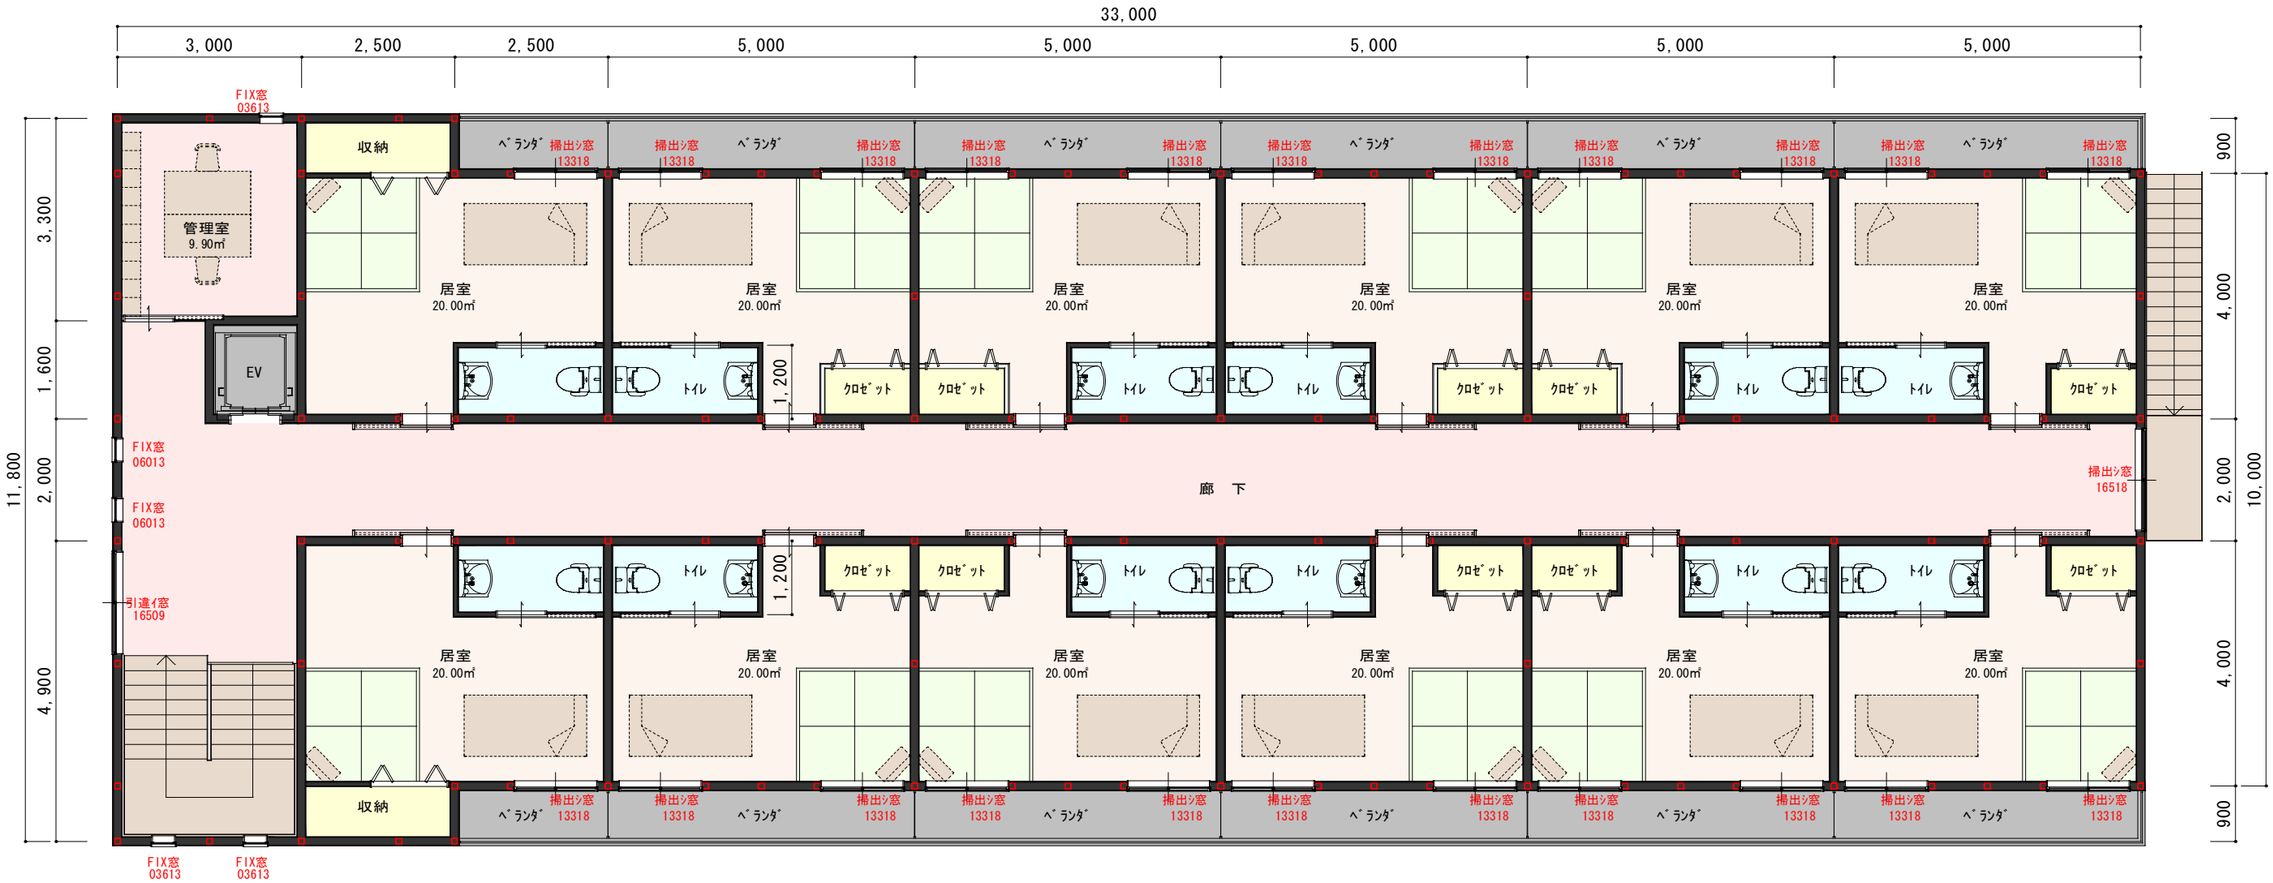

２階平面図 S=1/100

内　装　仕　上　表	
床	ｺﾝﾊﾟﾈ下地CFｼｰﾄ貼
巾木	木製 H=90 OSV
腰・壁	PBt=12.5下地ﾋﾞﾆﾙｸﾛｽ貼 （界壁部分は強化PB t=12.5 2重張り）
天井	PBt=12.5下地ﾋﾞﾆﾙｸﾛｽ貼
備考	下地材及び接着剤並び仕上げ材すべて F☆☆☆☆とする。

面　積　表	
1階床面積	346.80㎡
2階床面積	346.80㎡
建築面積	346.80㎡
延床面積	693.60㎡

（209.81坪）

作成年月日 H22. 5,27	縮　尺 S=1/100	工事名称	竜王Ｌ棟改修工事
訂正年月日 H22. 6,24		図面名称	２階平面図
			No. 2/2